


# KONCEPCJA ZAGOSPODAROWANIA PLACU ZABAW w Opolu ul. Emilia Fieldorfa 8

## LEGENDA:

- granica opracowania
- strefa bezpieczeństwa
- zalecana nawierzchnia bezpieczna


## WYKAZ URZĄDZEŃ:

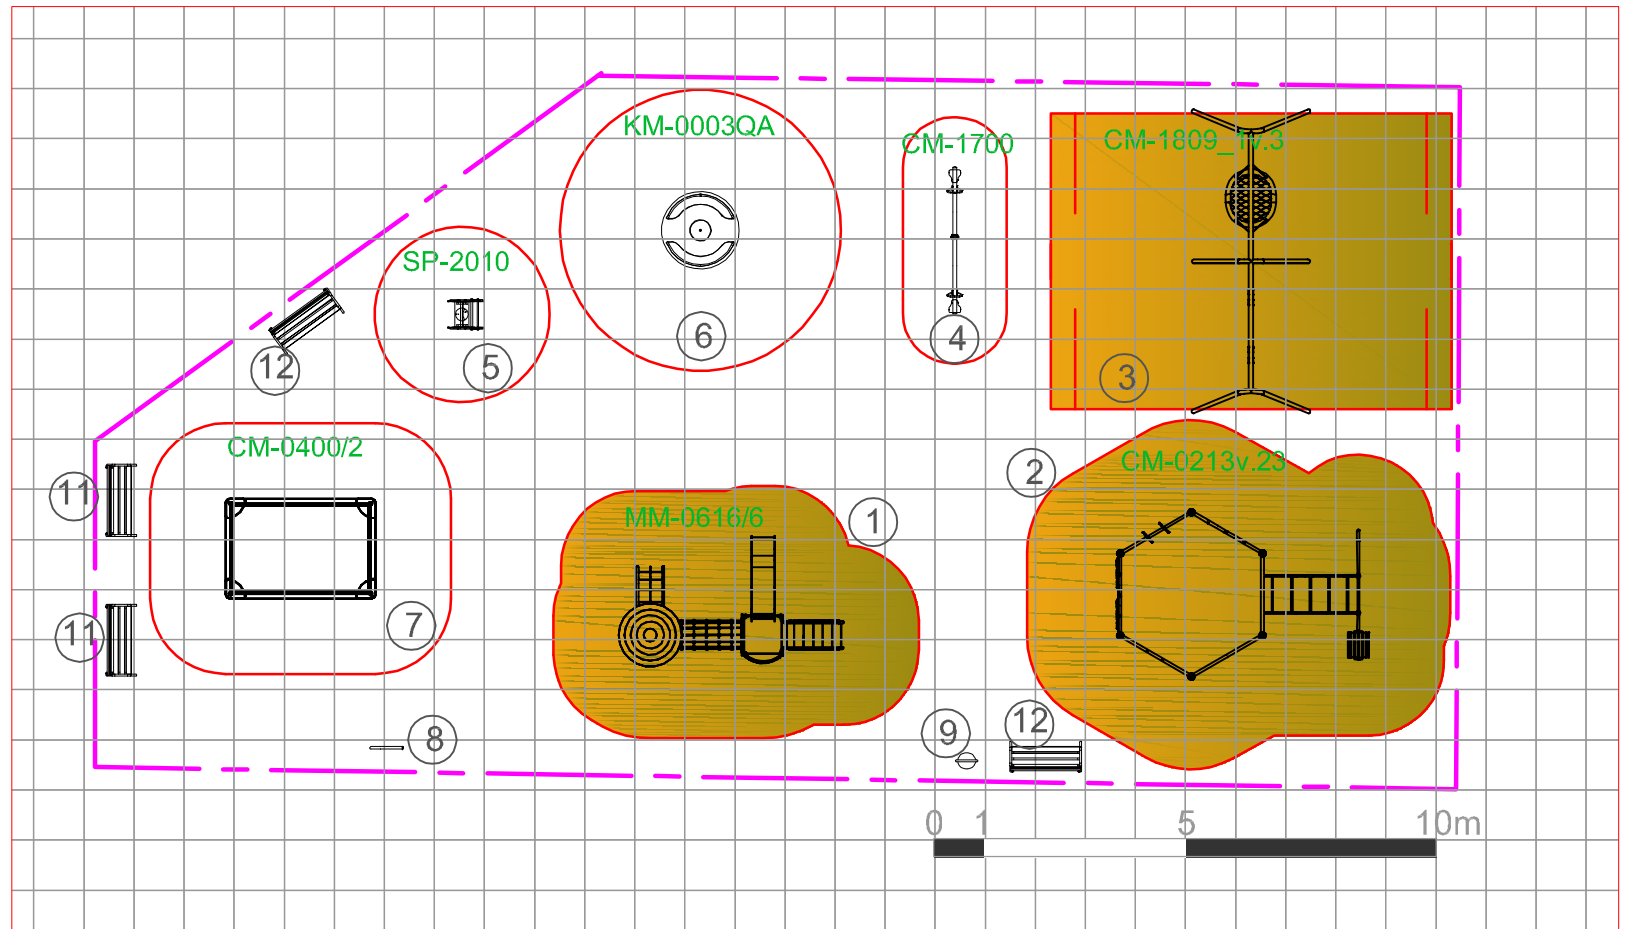


1. MM-0616/6 Zestaw




4. CM-1700 Huśtawka wagowa

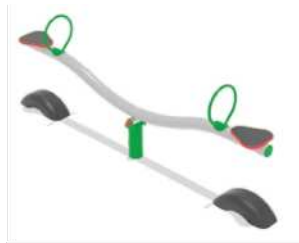


7. CM-0400/2 Piaskownica

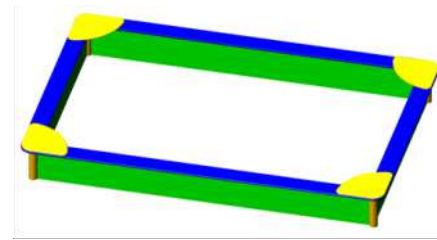

2. CM-0213v.23 Zestaw

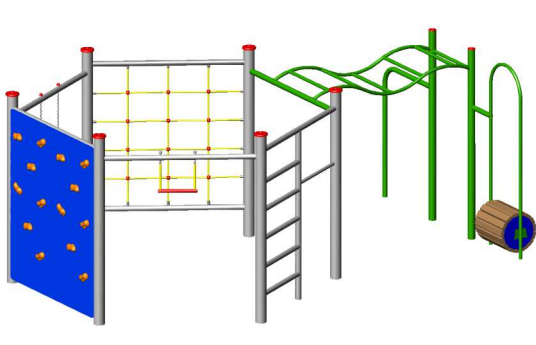

5. SP-2010 Sprężynowiec

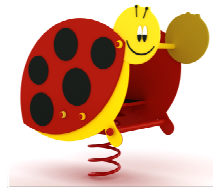


8. CM-0301 Tablica



10. BK-0030/1 Ławka

3. CM-1809\_1v.3 Huśtawka wahadłowa

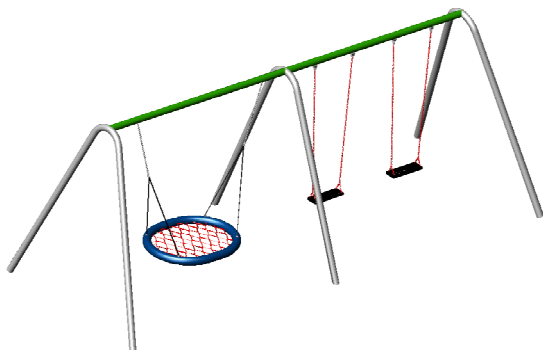


6. KM-0003QA Karuzela



9. BK-0038/1 Kosz



11. BK-0028 Ławka

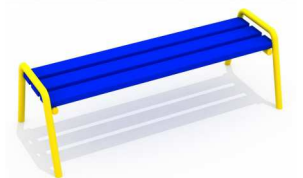

Zalecamy montaż w taki sposób, aby zjeżdżalnia nie była skierowana na południe ani na zachód i nie nagrzewała się od słońca. W razie gdy nie ma możliwości takiej zmiany zalecamy wykonanie dodatkowych nasadzeń w postaci np. drzew lub żywopłotu, aby cień osłaniał zjeżdżalnię.  
W przypadku nie spełnienia powyższych warunków nie odpowiadamy za błędy wynikające z projektu i jednocześnie informujemy, że jakiegokolwiek roszczenia w sprawie ewentualnego błędnego ustawienia zjeżdżalni nie będą uwzględniane jako reklamacje.

### UWAGA!

WYMAGANE SPRAWDZENIE W TERENIE CZY ZMIESZCZA SIĘ STREFY BEZPIECZEŃSTWA DLA POSZCZEGÓLNYCH URZĄDZEŃ.

STREFY W NIEWIELKIM STOPNIU MOGĄ SIĘ NA SIEBIE NAKŁADAĆ (to reguła nie dotyczy urządzeń ruchomych np. huśtawek, sprężynowców), PONADTO W ICH OBRĘBIE NIE MOGĄ SIĘ ZNAJDOWAĆ ŻADNE OBIEKTY (drzewa, krzewy, ścieżki, krawężniki, latarnie, budynki, murki, studzienki itp.)

JEŚLI W STREFACH BEZPIECZEŃSTWA BĘDZIE SIĘ ZNAJDOWAĆ JAKIKOLWIEK WYMIENIONY WYŻEJ ELEMENT-URZĄDZENIE TRACI CERTYFIKAT!

		CROQUET Sp. z o.o.		
		Szczodre, ul. Trzebnicka 81, 55-095 Mirków tel. 71 399 84 12, fax 71 399 85 83 e-mail: bluro@plac zabaw.com.pl www.placzabaw.com.pl		
inwestor	Spółdzielnia Mieszkaniowa w Opolu ul. Sosnkowskiego 40-42, 45-254 Opole			
adres inwestycji	Opole ul. Emilia Fieldorfa 8			
projektant	mgr inż. arch. kraj. Kamila Mioduchowska			
faza	data	oferta	wersja	nr rysunku
K	19.03.2019	KK71/03/19	-	1
tytuł rysunku		KONCEPCJA ZAGOSPODAROWANIA PLACU ZABAW		