


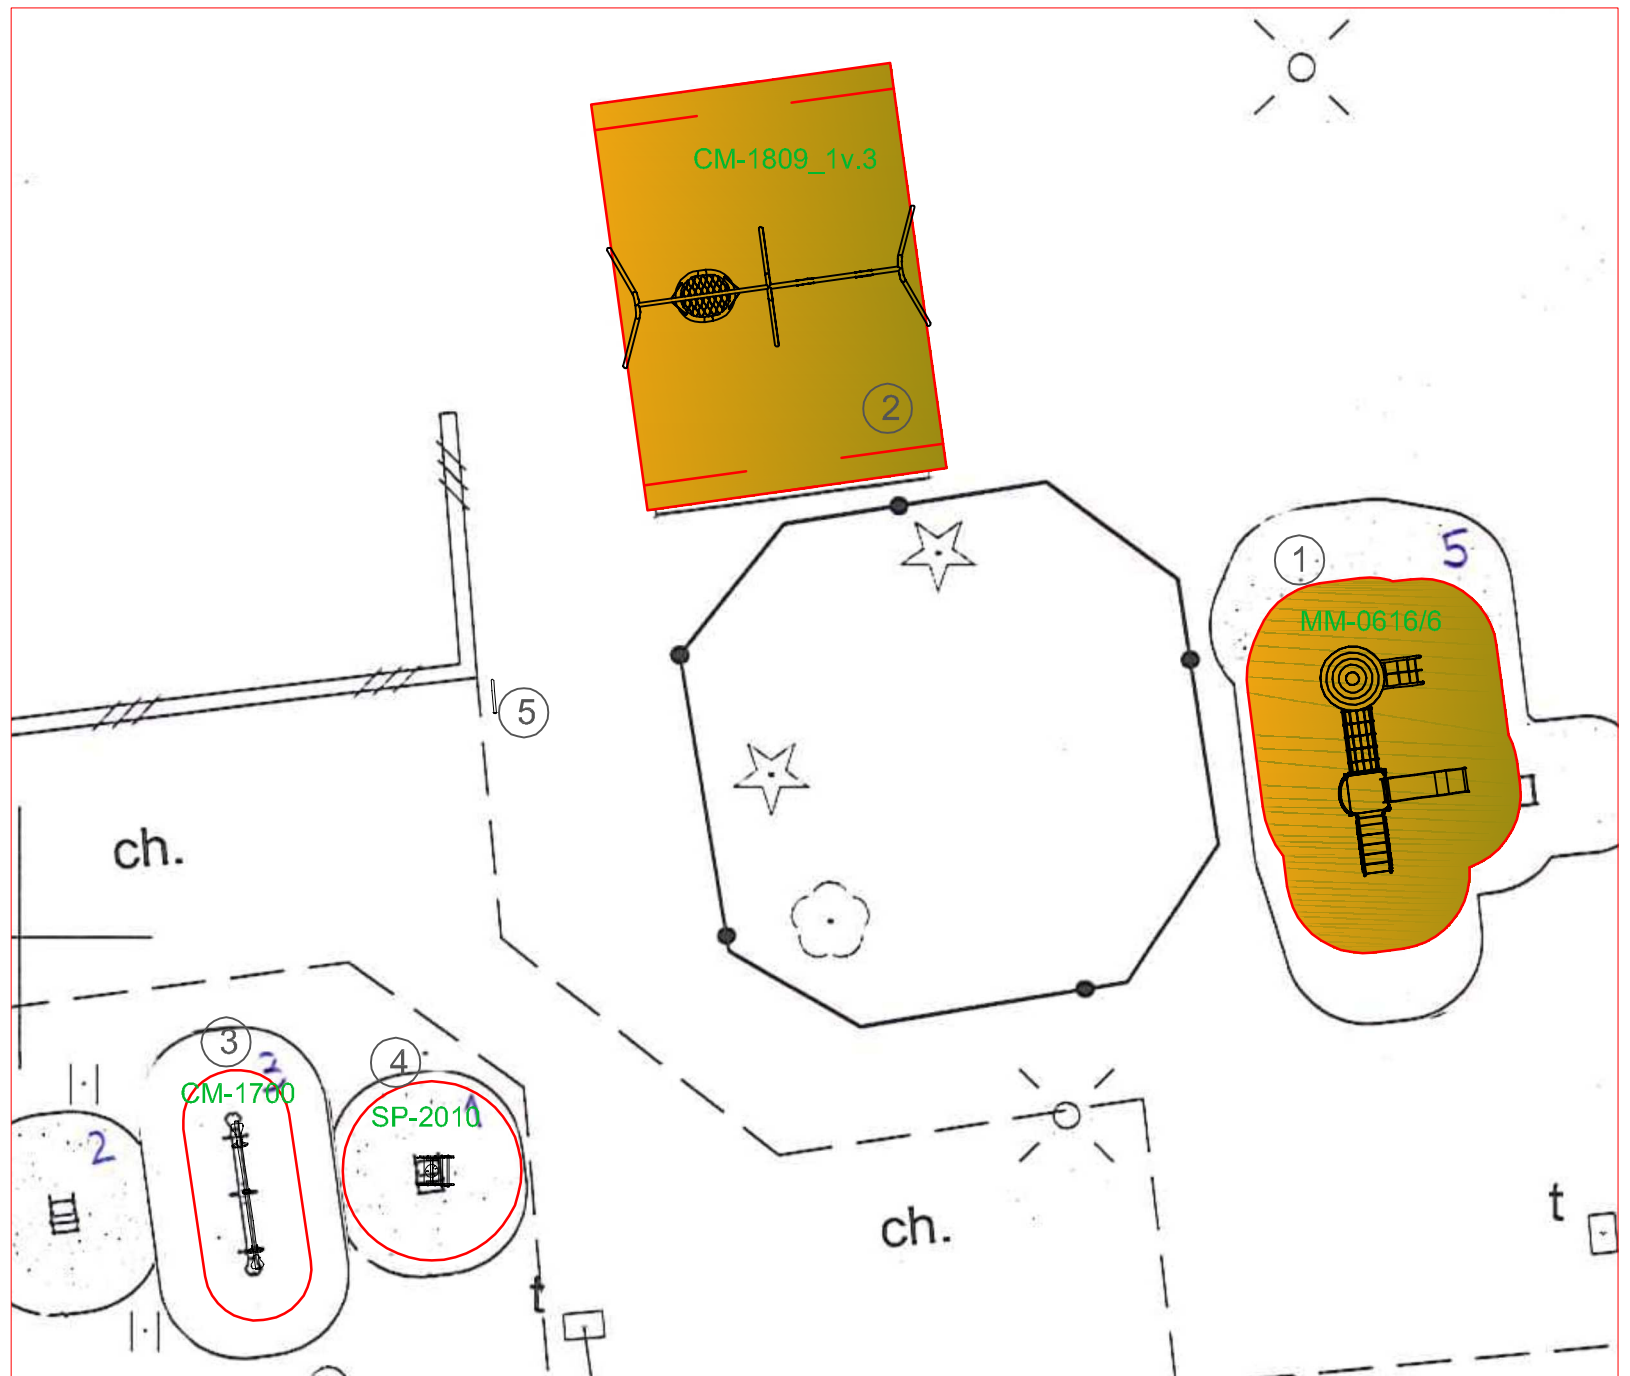


KONCEPCJA ZAGOSPODAROWANIA PLACU ZABAW w Opolu ul. Majora Hubala 1,3,5

LEGENDA:

-  granica opracowania
-  strefa bezpieczeństwa
-  zalecana nawierzchnia bezpieczna

WYKAZ URZADZEŃ:

  

1. MM-0616/6 Zestaw




3. CM-1700 Huśtawka wagowa




5. CM-0300 Tablica



2. CM-1809_1v.3 Huśtawka wahadłowa

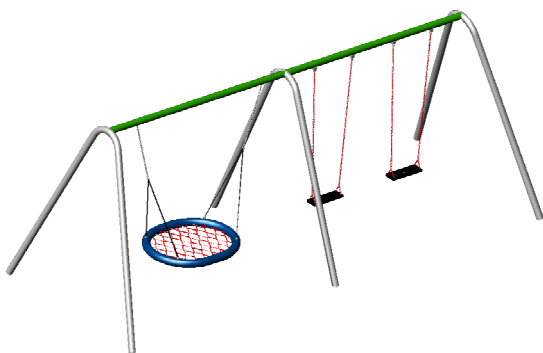

4. SP-2010 Sprężynowiec

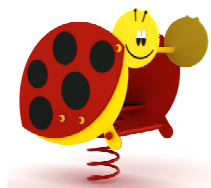

Zalecamy montaż w taki sposób, aby zjeżdżalnia nie była skierowana na południe ani na zachód i nie nagrzewała się od słońca. W razie gdy nie ma możliwości takiej zmiany zalecamy wykonanie dodatkowych nasadzeń w postaci np. drzew lub żywopłotu, aby cień osłaniał zjeżdżalnię.
W przypadku nie spełnienia powyższych warunków nie odpowiadamy za błędy wynikające z projektu i jednocześnie informujemy, że jakiegolwiek roszczenia w sprawie ewentualnego błędnego ustawienia zjeżdżalni nie będą uwzględniane jako reklamacje.

UWAGA!

WYMAGANE SPRAWDZENIE W TERENIE CZY ZMIESZCZA SIĘ STREFY BEZPIECZEŃSTWA DLA POSZCZEGÓLNYCH URZĄDZEŃ.

STREFY W NIEWIELKIM STOPNIU MOGĄ SIĘ NA SIEBIE NAKŁADAĆ (ta reguła nie dotyczy urządzeń ruchomych np. huśtawek, sprężynowców). PONADTO W ICH OBRĘBIE NIE MOGĄ SIĘ ZNAJDOWAĆ ŻADNE OBIEKTY (drzewa, krzewy, ścieżki, krowężniki, latarnie, budynki, murki, studzienki itp.)

JESLI W STREFACH BEZPIECZEŃSTWA BĘDZIE SIĘ ZNAJDOWAĆ JAKIKOLWIEK WYMIENIONY WYŻEJ ELEMENT- URZĄDZENIE TRACI CERTYFIKAT!

		CROQUET Sp. z o.o. Szczodre, ul. Trzebnicka 81, 55-095 Mirków tel. 71 399 84 12, fax 71 399 85 83 e-mail: biuro@plac zabaw.com.pl www.plac zabaw.com.pl			
		Inwestor: Spółdzielnia Mieszkaniowa w opolu ul. Sosnkowskiego 40-42, 45-254 Opole			
adres inwestycji:		Opolu ul. Emilia Fieldorfa 8			
projektant:		mgr inż. arch. kraj. Kamila Mioduchowska			
tytuł rysunku:	data:	oferta:	wersja:	nr rysunku:	
K	19.03.2019	KK71/03/19	-	1	
tytuł rysunku:					
KONCEPCJA ZAGOSPODAROWANIA PLACU ZABAW					